
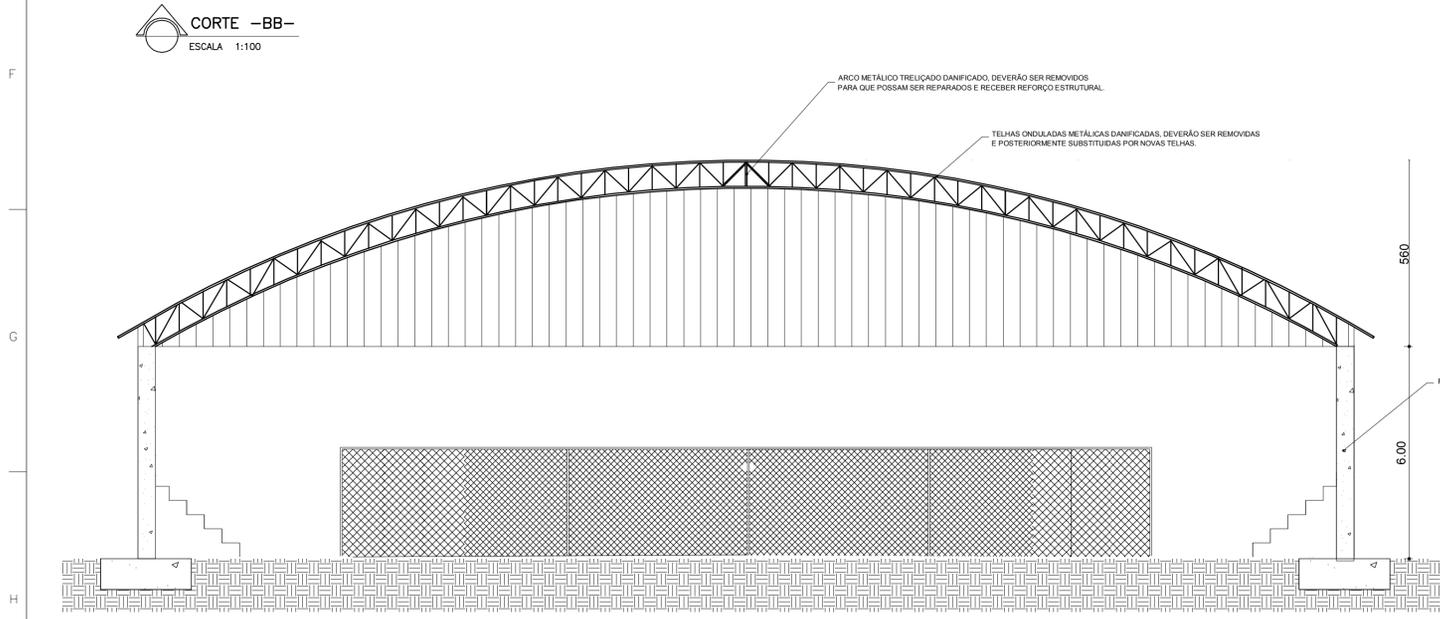


PLANTA DE LOCALIZAÇÃO
S/ ESCALA

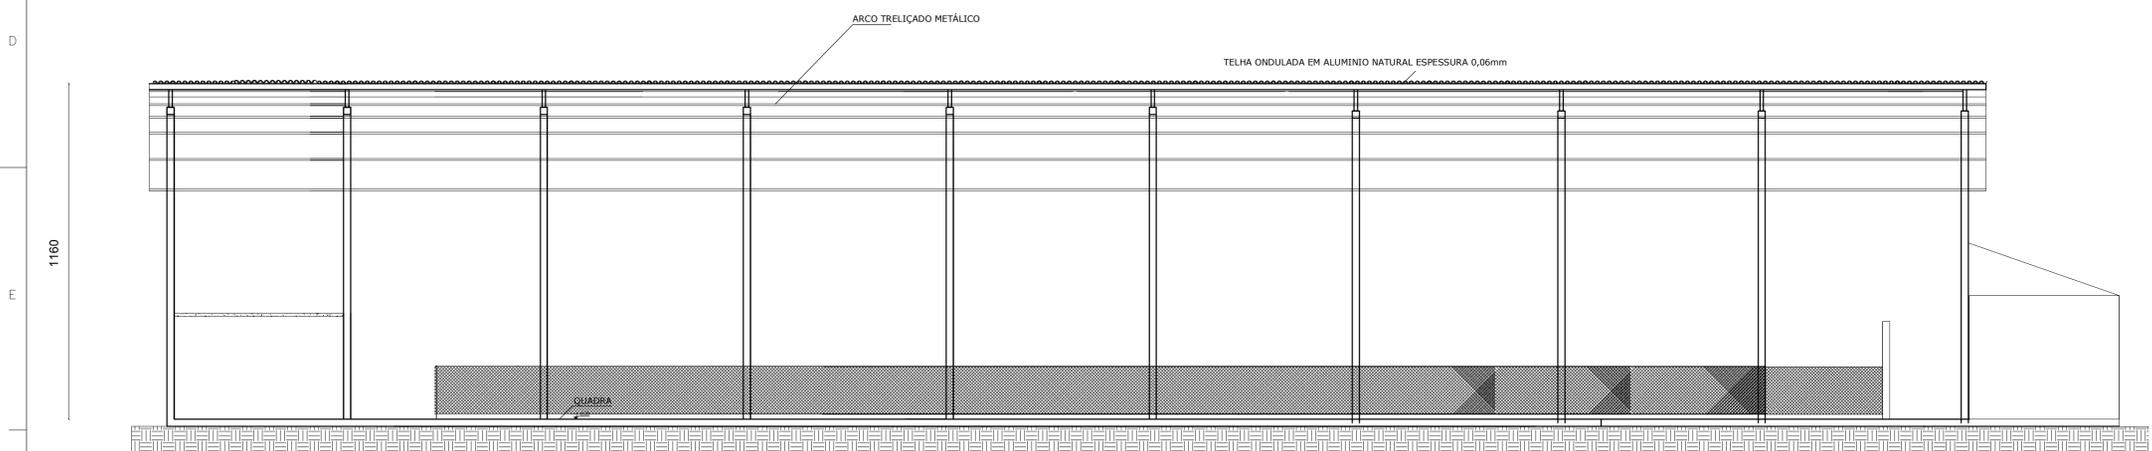

OBSERVAÇÃO:
Por meio deste, informamos que em relação ao Projeto Arquitetônico de reforma em cobertura de quadra poliesportiva, a executar-se no município de Carbonita -MG , o dimensionamento e a execução da estrutura metálica será realizado por empresa especializada, conforme especificado no Memorial Descritivo, ficando sob a responsabilidade dessa empresa a apresentação das anotações de responsabilidade técnica (ART) para o projeto executivo e a instalação da cobertura em estrutura metálica.

CORTE --BB--
ESCALA 1:100

AMAJE RUA ZECA BRUNO 13 - CARBONITA - MG CEP: 35.000-000 FONE: (35) 3222-1100 E-MAIL: amaje@amaje.org.br	Obra REFORMA EM COBERTURA DE QUADRA POLIESPORTIVA AVENIDA MONTE BELO, S/N, MONTE BELO, Carbonita - MG.		
	Projeto Wilson Bartolomeu de Sousa Eng. Civil - CREA-MG: 1.66.265/D	Proprietário Prefeito Marcos Joséraldo Lemos Prefeitura Municipal de Carbonita	
	Projeto PROJETO ARQUITETÔNICO		
	Descrição PLANTA DA QUADRA, VISTAS E CORTES.		
Data ABRIL/2016	Escala Indicada	Desenho WILSON	Conferência Engenheiro